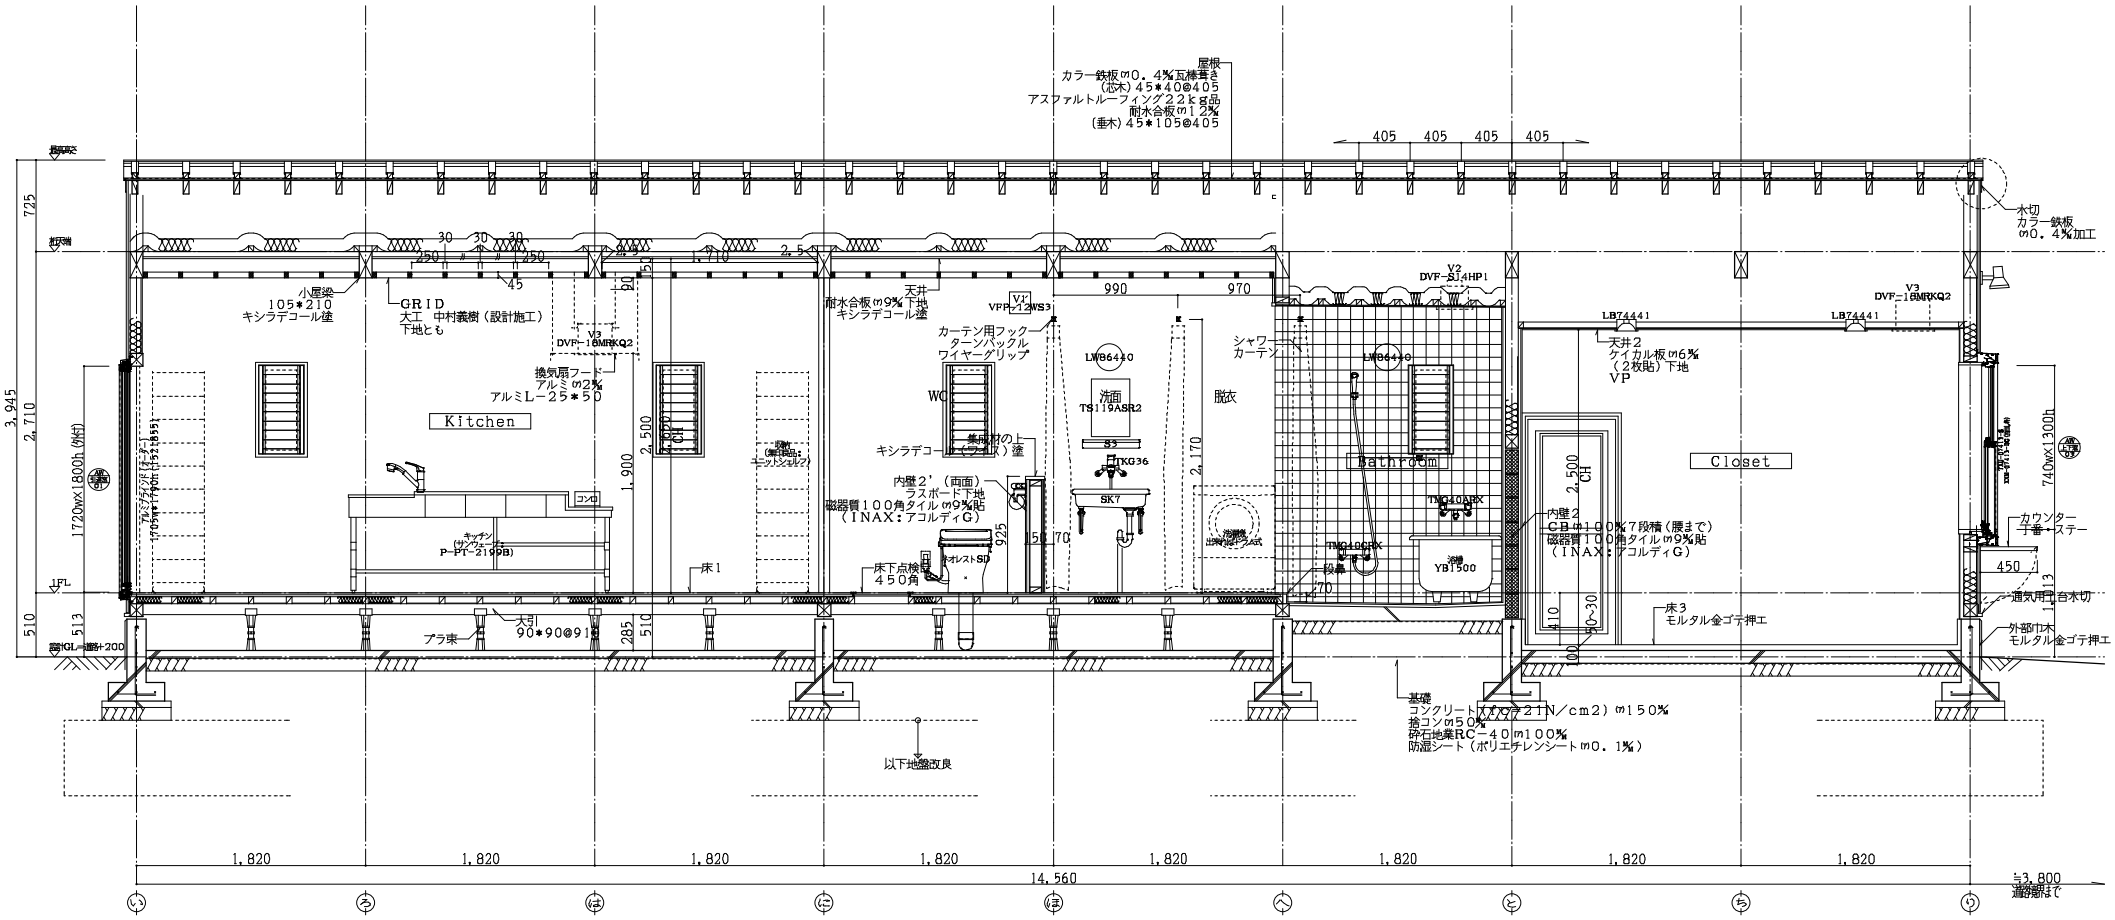

A05 NEXT*
鍛冶清水道株式会社 1級建築士事務所
三重県知事登録 第1-1339号
林健次 1級建築士 大臣第264606号
三重県津市大学垂木2612-121
059-227-5237
design@kajisei.co.jp
http://www.kajisei.co.jp

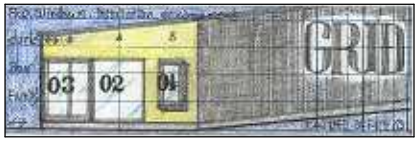

安全に ひとりひとり 職場に人の和

Suported by
KOZO SYSTEM, INC.
DRA-CAD5
HOUSE-ST1

凡例
建具記号
種別
番号
GLより
の高さ

memo

工事名	新築工事
図面名称	断面詳細図（2）
設計年月日	2004/05/10
図面縮尺	1/30 (A2)
図面番号	007