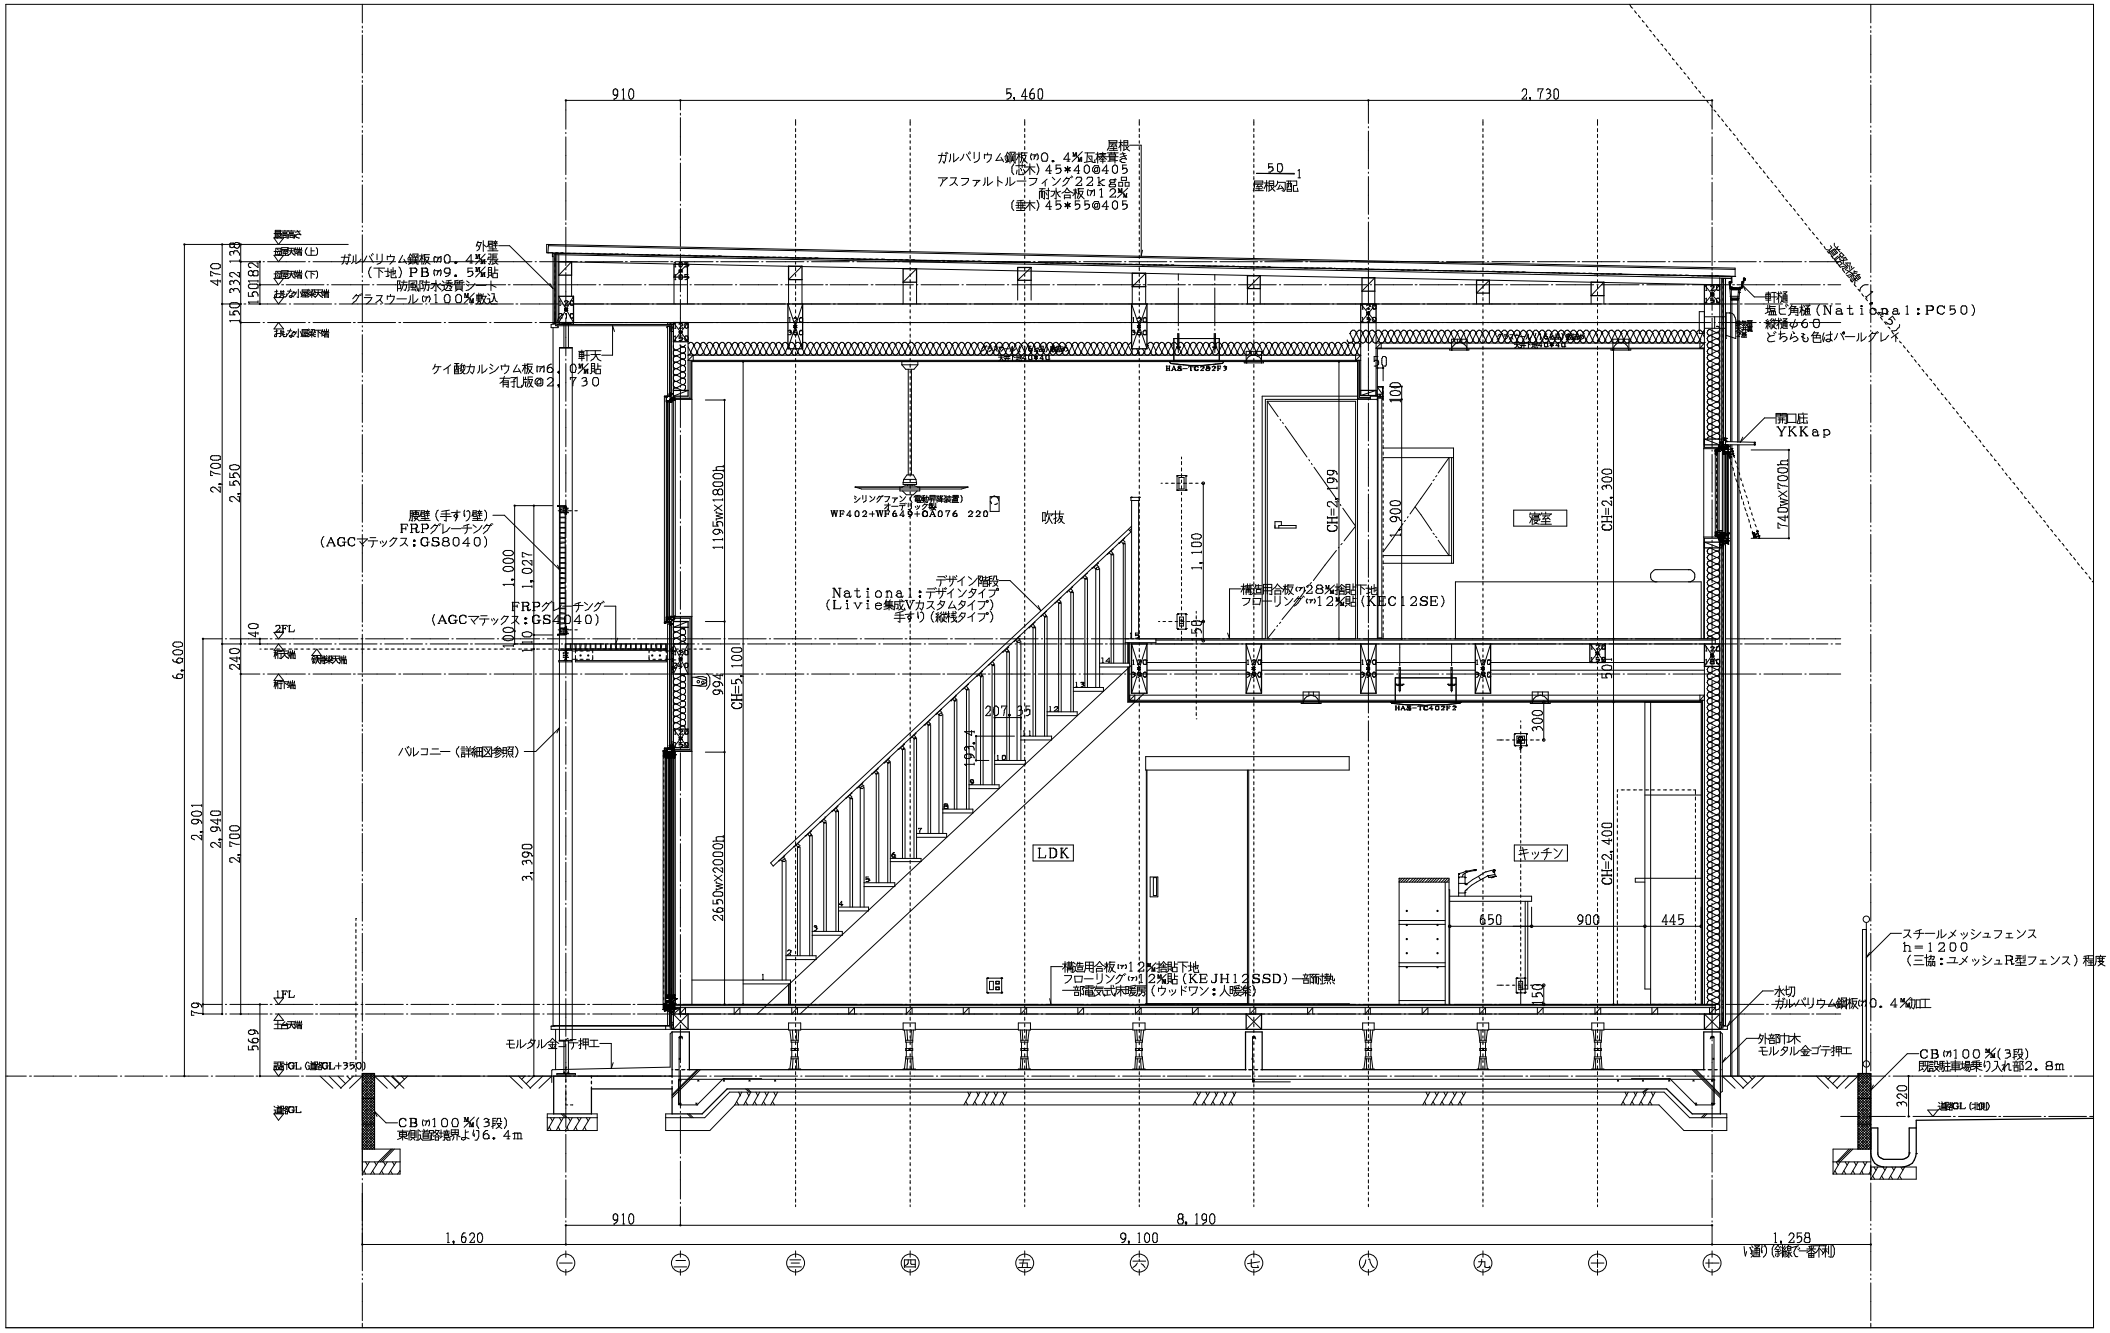

A09
NEXT*
鍛冶清水道株式会社　1級建築士事務所
三重県知事登録　第1−1339号
林健次　1級建築士　大臣第264606号
三重県津市垂水2612−121
059-227-5237
design@kajisei.co.jp
http://www.kajisei.co.jp

凡例

建具記号 種別 番号	窓かい 55*90 55*80(片袖付は表示)	火災報知器(煙感知)
通し柱 120角	柱 120角	火災報知器(熱感知)
GLより の高さ	スイッチ / コンセント	電話線 / TV

展開方向 A B C D

memo

工事名 新築工事	設計年月日 2007/09/10
図面名称 断面詳細図1 (バルコニー〜LDK)	図面縮尺 1/30(A2)
	図面番号 007