




配管詳細図

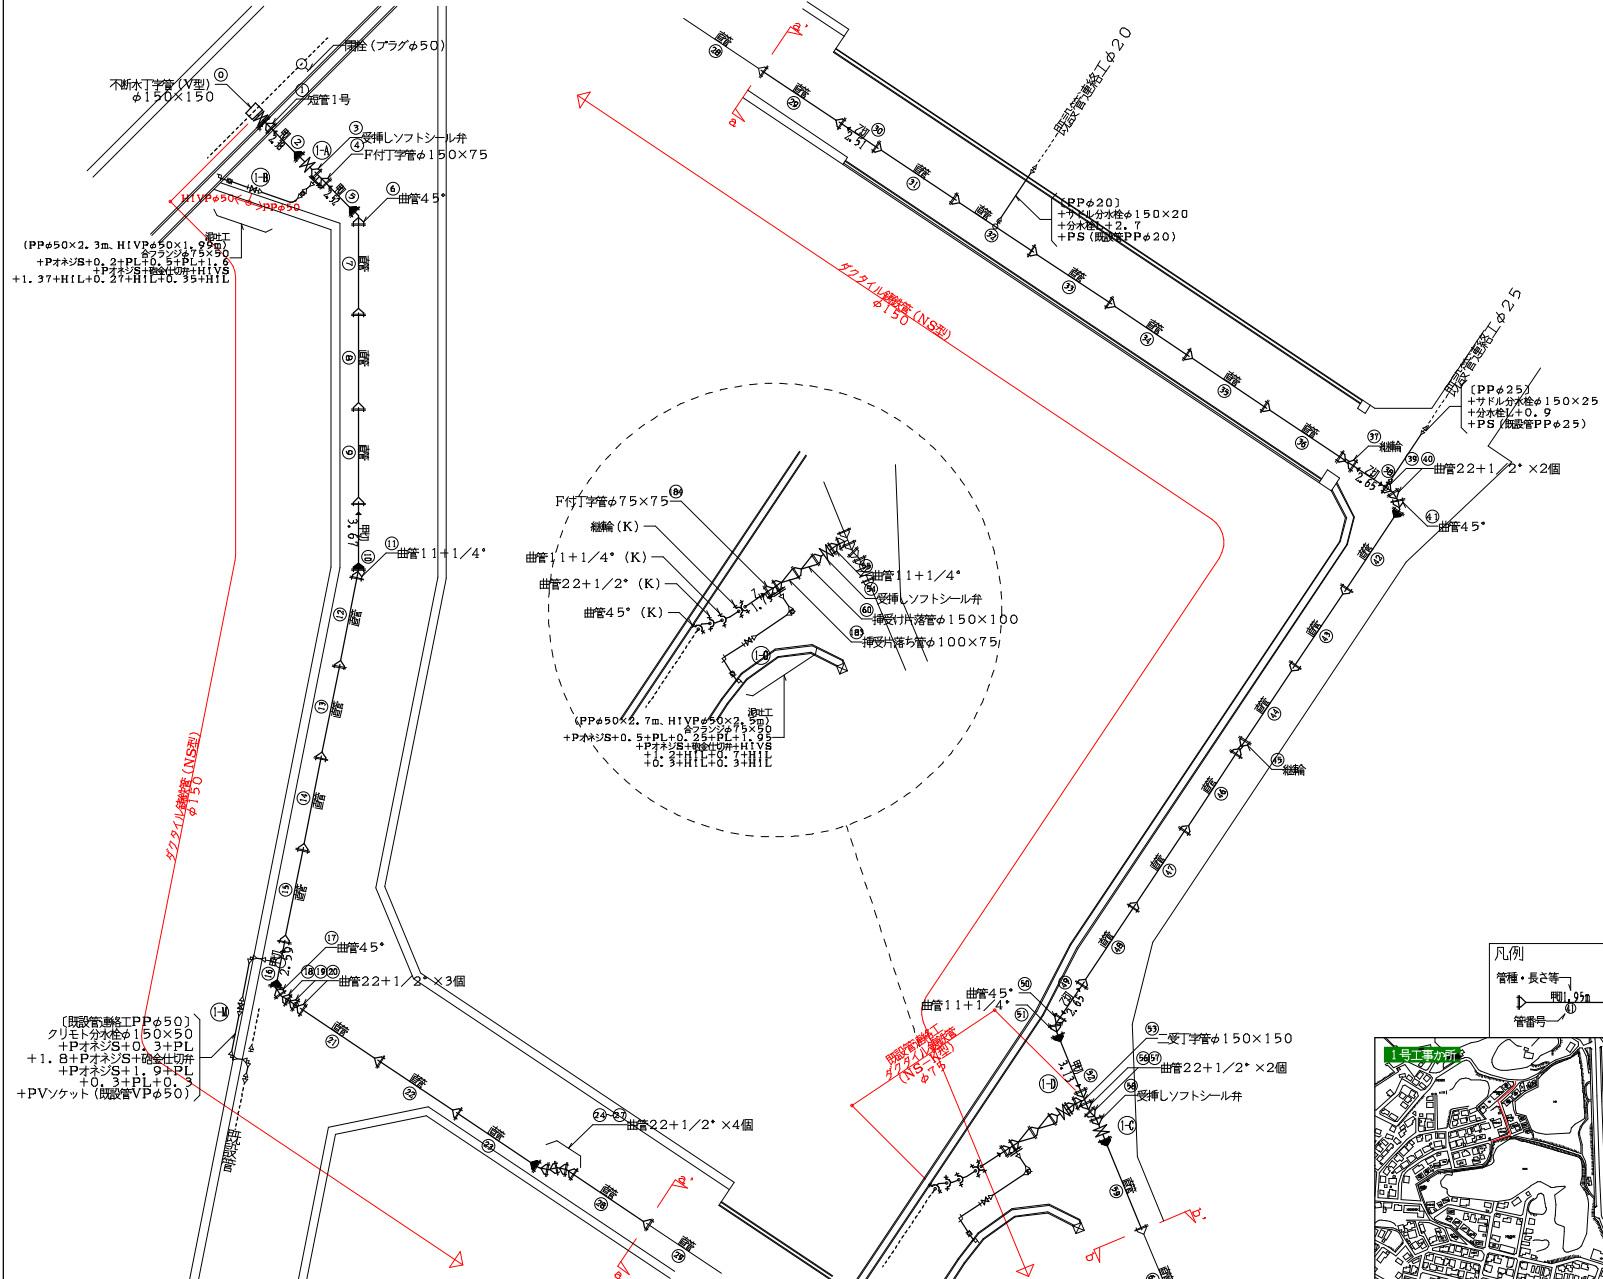

筐設置図

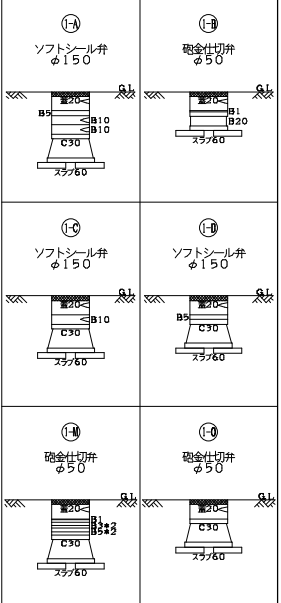

布設延長 (1号工事か所) m	
ダクタイル鋳鉄管φ150	488.26
ダクタイル鋳鉄管φ100	6.37
ダクタイル鋳鉄管φ75	19.20
ポリエチレン管φ50	14.78
塩ビ管φ50	5.28

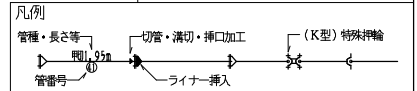

設計番号	竣工
工事名	
道路占用許可番号	縮尺 1/200
占用の期間	図番 1/18
請負業者名	鍛冶清水道株式会社